

ตารางแสดงวงเงินงบประมาณที่ได้จัดสรรและราคากลางในงานจ้างก่อสร้าง

1. ชื่อโครงการ โครงการซ่อมแซมปรับปรุงถนนสายนาโตะเซียะ 1 หมู่ที่ 2 ตำบลบ้านนา อำเภอปะเหลียน จังหวัดตรัง งบประมาณ 115,600.- บาท (หนึ่งแสนหนึ่งหมื่นห้าพันหกร้อยบาทถ้วน)

หน่วยงานเจ้าของโครงการ กองช่าง องค์การบริหารส่วนตำบลบ้านนา

2. วงเงินงบประมาณที่จัดสรร ข้อบัญญัติงบประมาณรายจ่ายประจำปีงบประมาณ พ.ศ.2561 หน้า 31 แผนงานเคหะ และชุมชน งานไฟฟ้าถนน หมวดค่าที่ดินและสิ่งก่อสร้าง ประเภทค่าบำรุงรักษาปรับปรุงที่ดินและสิ่งก่อสร้าง เพื่อจ่ายเป็นค่าบำรุงรักษาและปรับปรุงที่ดินและสิ่งก่อสร้าง เช่น ถนน ประปา อื่นๆ ที่เข้าลักษณะเป็นการบำรุงรักษาและปรับปรุงที่ดินและสิ่งก่อสร้าง ตั้งจ่ายเงินรายได้ จำนวน 600,000.-บาท (หกแสนบาทถ้วน)

3. ลักษณะงานโดยสังเขป ซ่อมแซมปรับปรุงถนนสายนาโตะเซียะ1 หมู่ที่ 2 ตำบลบ้านนา อำเภอปะเหลียน จังหวัดตรัง

4. ราคากลางคำนวณ ณ วันที่ 10 เดือน ตุลาคม พ.ศ. 2561 เป็นเงิน 115,600.- บาท (หนึ่งแสนหนึ่งหมื่นห้าพันหกร้อยบาทถ้วน)

5.บัญชีประมาณการราคากลาง

5.1 รายงานปร.4 และปร.5

6. รายชื่อคณะกรรมการกำหนดราคากลาง

| | | |
|-------------------------|----------------------------|-------------------|
| 1. นายนิกร สุนทรนนท์ | ตำแหน่ง ผู้อำนวยการกองช่าง | เป็นประธานกรรมการ |
| 2. นายชุมพล ตรังคตระการ | ตำแหน่ง นิติกร | เป็นกรรมการ |
| 3. นายระบาย เต็มยอด | ตำแหน่ง นายช่างโยธา | เป็นกรรมการ |


สรุปค่าก่อสร้าง

งานก่อสร้าง โครงการซ่อมแซมปรับปรุงถนนสายนาโตะเขียะ 1 หมู่ที่ 2
 สถานที่ก่อสร้าง หมู่ที่ 2 ตำบลบ้านนา อำเภอปะเหลียน จังหวัดตรัง
 ประมาณราคาโดย นายระบวย เต็มยอด เมื่อวันที่ 10 ตุลาคม พ.ศ. 2560

| ลำดับ ที่ | รายการ | ค่าวัสดุและค่าก่อสร้าง รวมเป็นเงิน (บาท) | Factor F | ค่าก่อสร้างทั้งหมด รวมเป็นเงิน(บาท) | หมายเหตุ |
|--------------|---|---|----------|--|----------|
| 1 | ส่วนที่ 1 ค่างานต้นทุน เงินโอน เงินล่วงหน้าจ่าย 0.00 % เงินประกันผลงานหัก 0.00% ดอกเบี้ยเงินกู้ 6% ค่าภาษีมูลค่าเพิ่ม (VAT) 7% | 83,692.00 | 1.3822 | 115,679.08 | |
| สรุป | รวมค่าก่อสร้าง ยอดสุทธิ หนึ่งแสนหนึ่งหมื่นห้าพันหกกร้อยบาทถ้วน | | | 115,679.08 115,600.00 | |


ขนาดหรือพื้นที่บ่อ - ตารางเมตร
 เฉลี่ยค่าประมาณราคา - บาท/ตารางเมตร

ตรวจ




 (นายนิกร สุนทรนนท์)
 ผอ.กองช่าง

กรรมการกำหนดราคากลาง




 (นายนิกร สุนทรนนท์)
 ผอ.กองช่าง
 ประธานกรรมการฯ

เห็นชอบ




 (นายสนธิ เพียรมิตร)
 ปลัด.อบต.บ้านนา




 (นายชุมพล ตรึงตระการ)
 นิติกร อบต.บ้านนา
 กรรมการฯ

อนุมัติ








 (นายโชคดี เพชรหวล)
 นายก. อบต.บ้านนา




 (นายระบวย เต็มยอด)
 นายช่างโยธา
 กรรมการฯ

รายการประมาณราคาโครงการซ่อมแซมปรับปรุงถนนสายนาโตะเขียะ 1 หมู่ที่ 2 ตำบลบ้านนา อำเภอปะเหลียน จังหวัดตรัง
 สถานที่ซ่อมแซมปรับปรุง ถนนสายนาโตะเขียะ 1 หมู่ที่ 2 ตำบลบ้านนา อำเภอปะเหลียน จังหวัดตรัง
 ประมาณราคา เมื่อวันที่ 10 ตุลาคม พ.ศ.2560
 ประมาณราคาโดย นายระบวย เต็มยอด ตำแหน่ง นายช่างโยธา


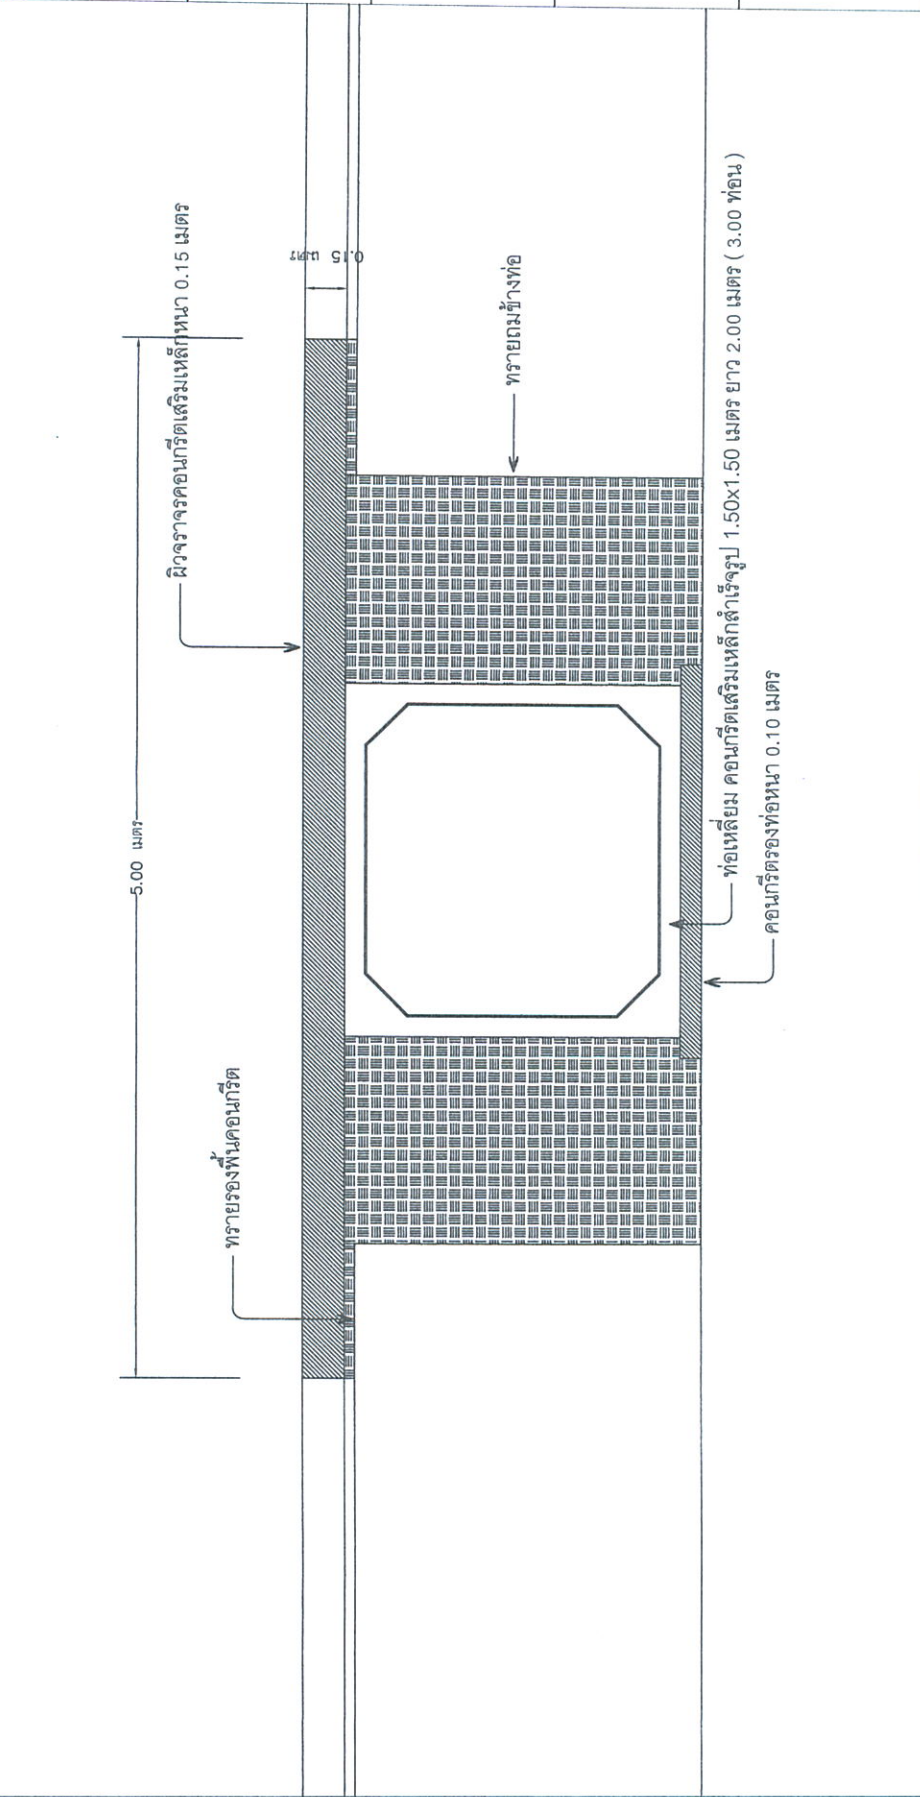
| ลำดับที่ | รายการ | จำนวน | หน่วย | ค่าวัสดุ | | ค่าแรงงาน | | ค่าวัสดุและแรงงาน | หมายเหตุ |
|----------|--|---------------|--------------|-------------------|--------------------|----------------|------------------|--------------------|----------|
| | | | | ราคา/หน่วย | จำนวนเงิน | ราคา/หน่วย | จำนวนเงิน | | |
| 1 | งานซ่อมแซมปรับปรุงถนน | | | | | | | | |
| | 1.1.ทรายรองพื้นคอนกรีต | 12.00 | ลบ.ม | 374.00 | 4,488.00 | - | | 4,488.00 | |
| | 1.2.ท่อเหลี่ยมสำเร็จรูป 1.50x1.50 ม ยาว 2.00 เมตร | 3.00 | ฟอน | 23,000.00 | 69,000.00 | 440.00 | 1,320.00 | 70,320.00 | |
| | 1.3.คอนกรีตผสมเสร็จ 1.4.เหล็กตะแกรงสำเร็จรูป | 4.00 20.00 | ลบ.ม ตร.ม | 1,821.00 26.00 | 7,284.00 520.00 | 245.00 5.00 | 980.00 100.00 | 8,264.00 620.00 | |
| | รวม | | | | | | | 83,692.00 | |

| | |
|---|--|
|  | องค์การบริหารส่วนตำบลบ้านนา อำเภอปะเหลียน จังหวัดตรัง |
| แบบ | แผนที่พอสังเขย |
| เขียนแบบ  นายระบวย เต็มชอด นายช่างโยธา | ตรวจสอบ  นายณักร สุพรรณนท์ ผู้อำนวยการกองช่าง |
| ทรจว  เห็นชอบ  นายตึก เพ็ชรมิตร ปลัด อบต. บ้านนา | นายโชคดี เพชรทวล นายทศ ออบต. บ้านนา แบบเลขที่ _____ แผนที่ _____ |

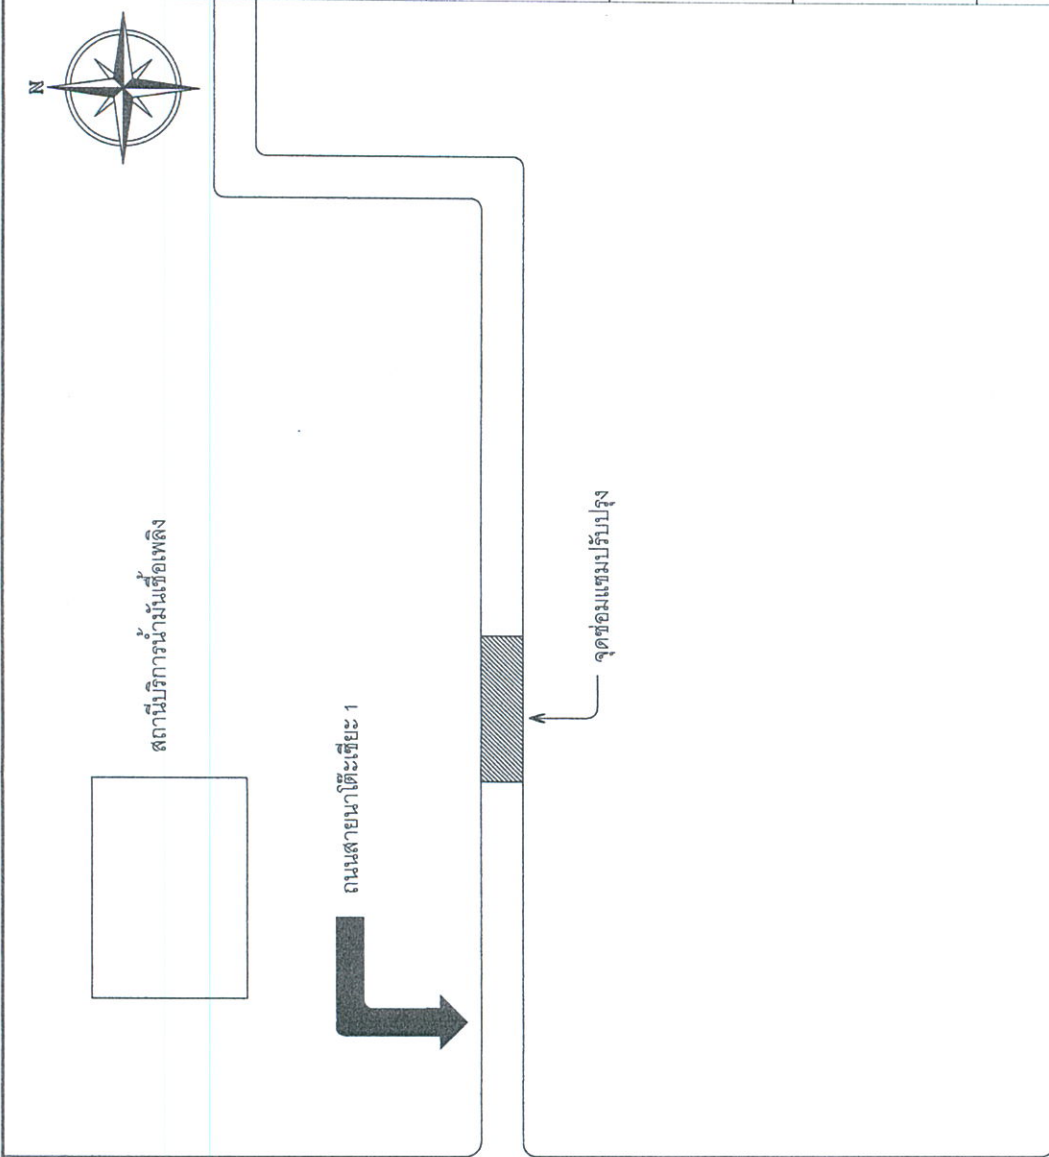

แผนที่พอสังเขย
 SCALE NTS.

โครงการซ่อมแซมถนนคอนกรีตสายนาโต๊ะเตี้ยะ 1 หมู่ที่ 2
 สถานที่ซ่อมแซม หมู่ที่ 2 ตำบลบ้านนา อำเภอปะเหลียน จังหวัดตรัง

| | | | | | | |
|---|--|---|---|--|---|--|
|  | <p>องค์การบริหารส่วนตำบลบ้านนา อำเภอปะเหลียน จังหวัดตรัง</p> | <p>แบบ รูปตัด</p> | <p>เขียนแบบ นางระยา เต็มยอด นายช่างโยธา</p> | <p>ตรวจ นายนิกร สุนทรนนท์ ผู้อำนวยการกองช่าง</p> | <p>เห็นชอบ นายสนิท เพ็ชรมิตร ปลัด อบต. บ้านนา</p> | <p>แบบเลขที่ _____ แผ่นที่ _____</p> |
|  | | <p>รูปตัด SCALE 1:25</p> <p>โครงการซ่อมแซมถนนคอนกรีตสายนาโต๊ะเซยะ 1 หมู่ที่ 2 สถานที่ซ่อมแซม หมู่ที่ 2 ตำบลบ้านนา อำเภอปะเหลียน จังหวัดตรัง</p> | | | | |